




Szczegół C
skala 1:10 (cm)

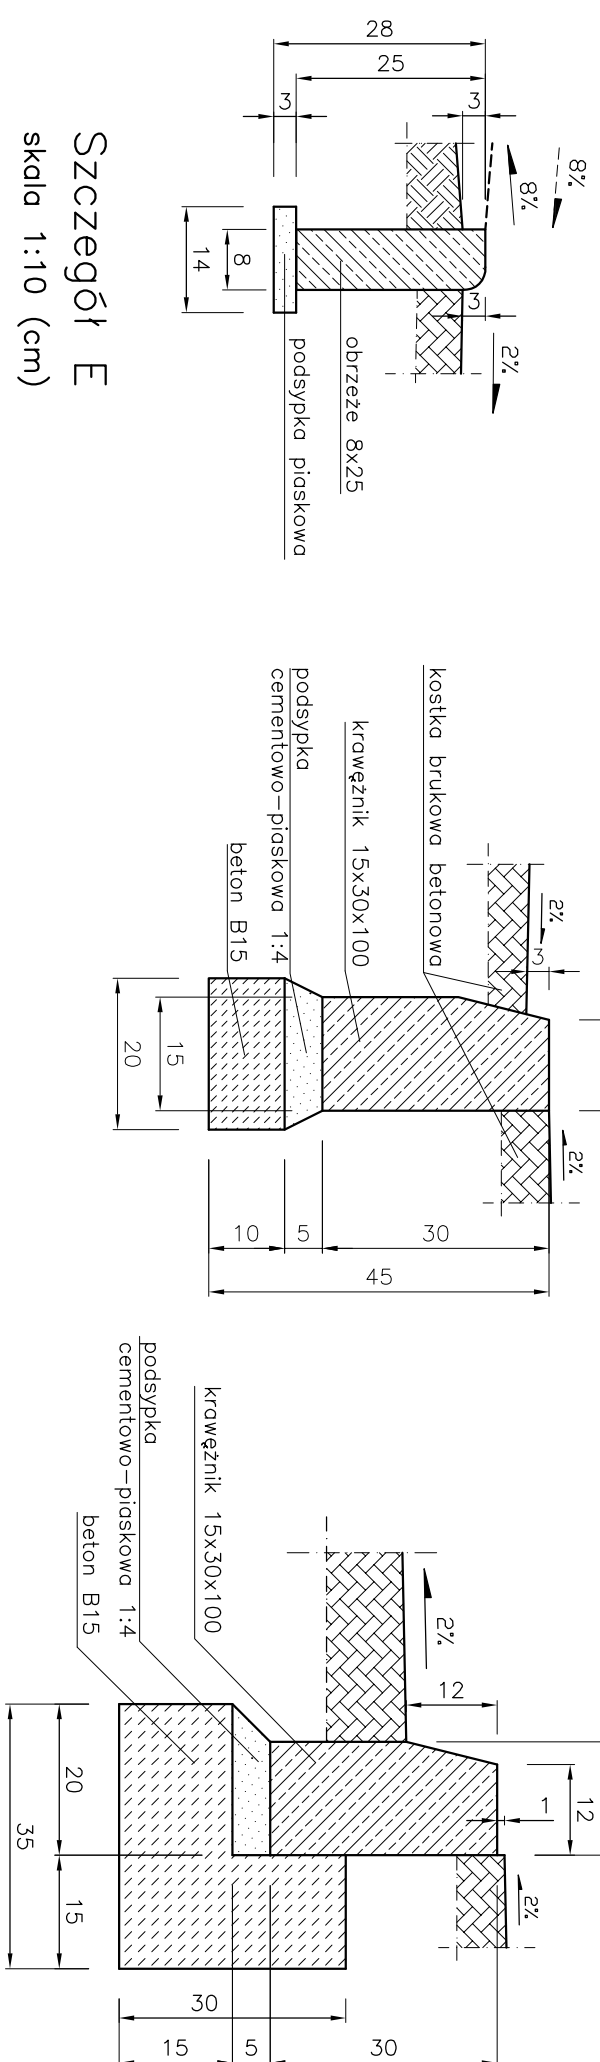


Szczegół B
skala 1:10 (cm)

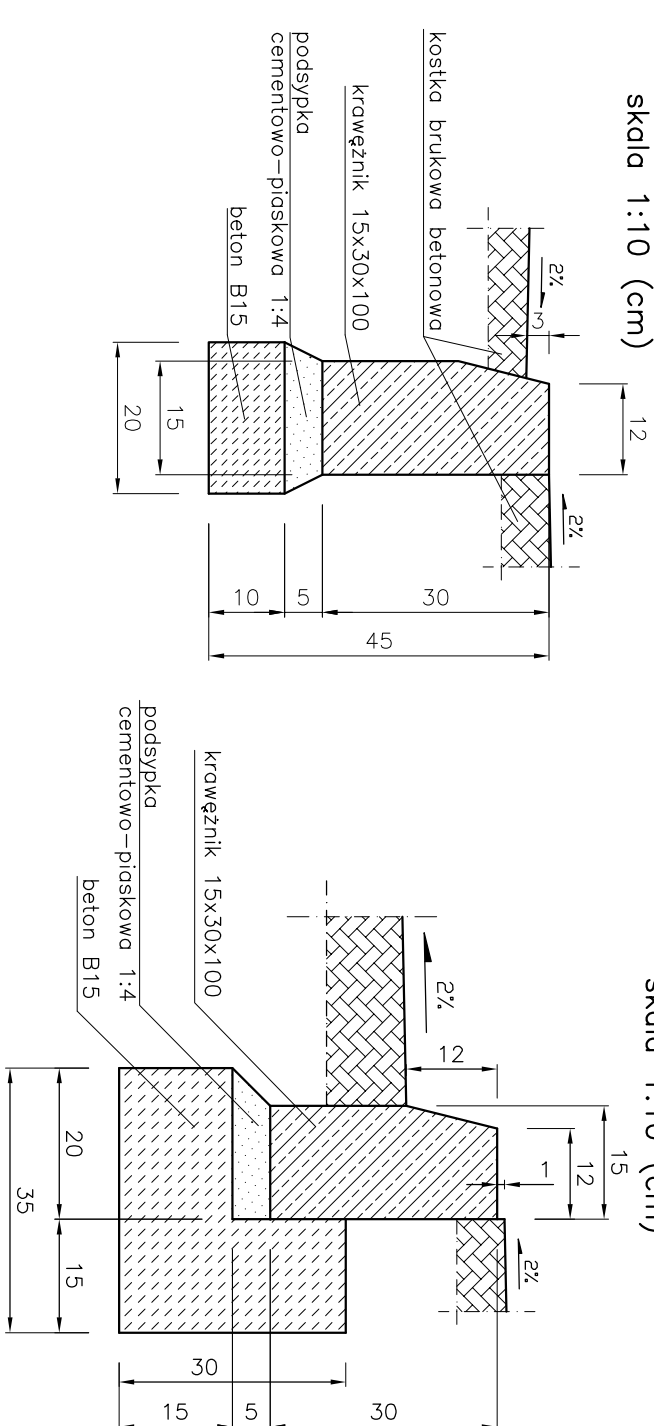


Szczegół A
skala 1:10 (cm)

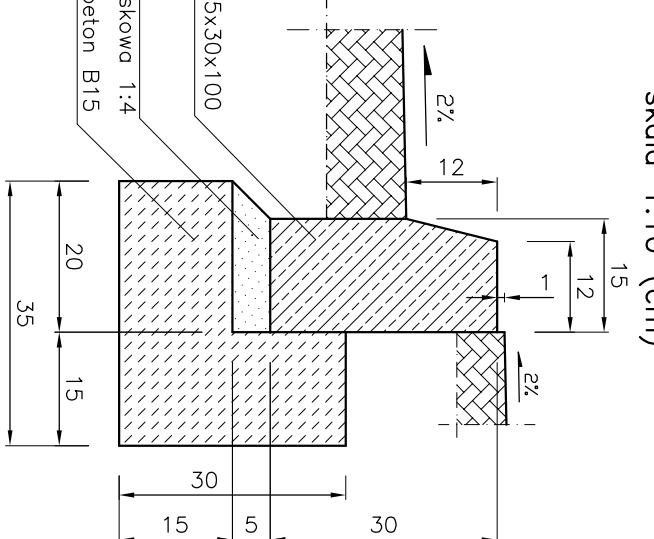


jezdnia z oddzielnym zieleniem lewym chodnikiem i przyległym prawym chodnikiem

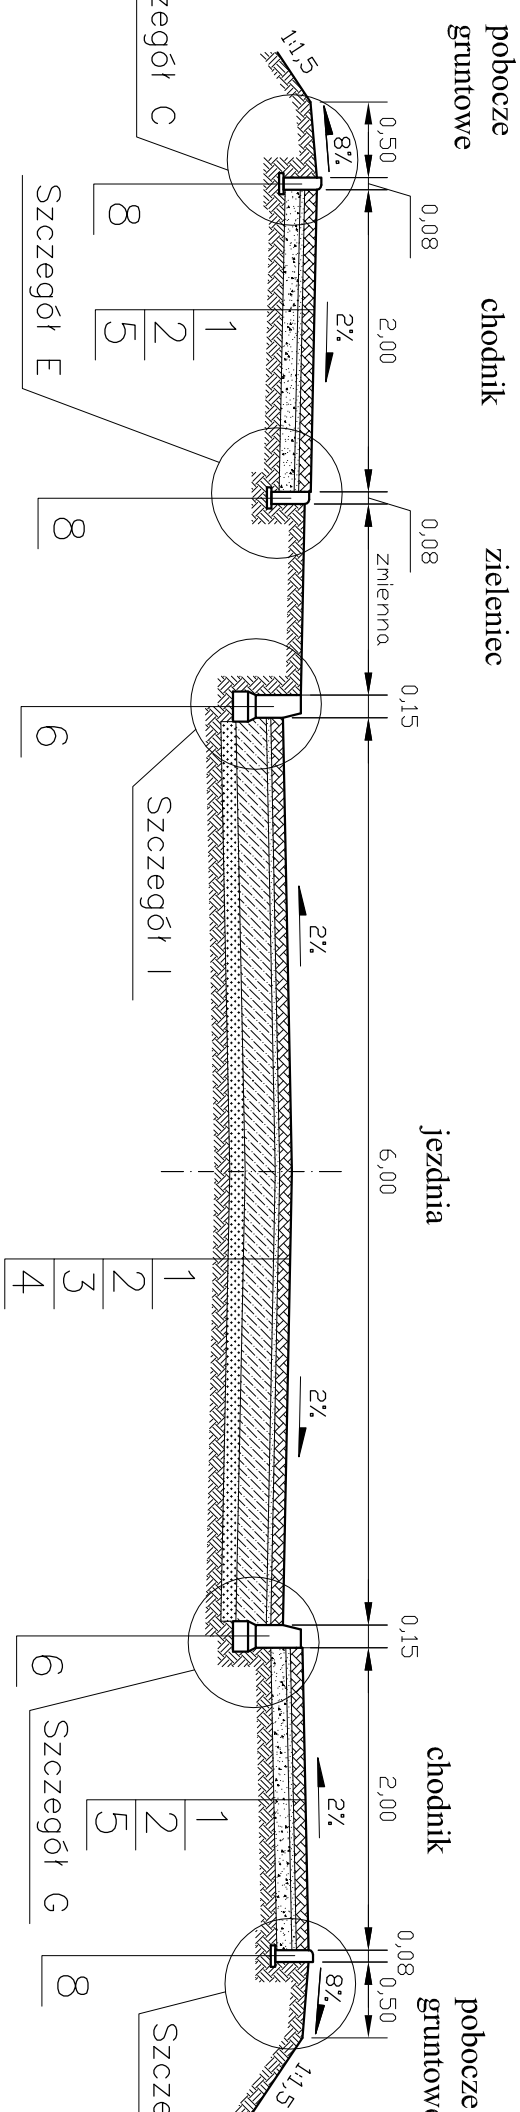


jezdnia z obustronnymi parkingami i chodnikami

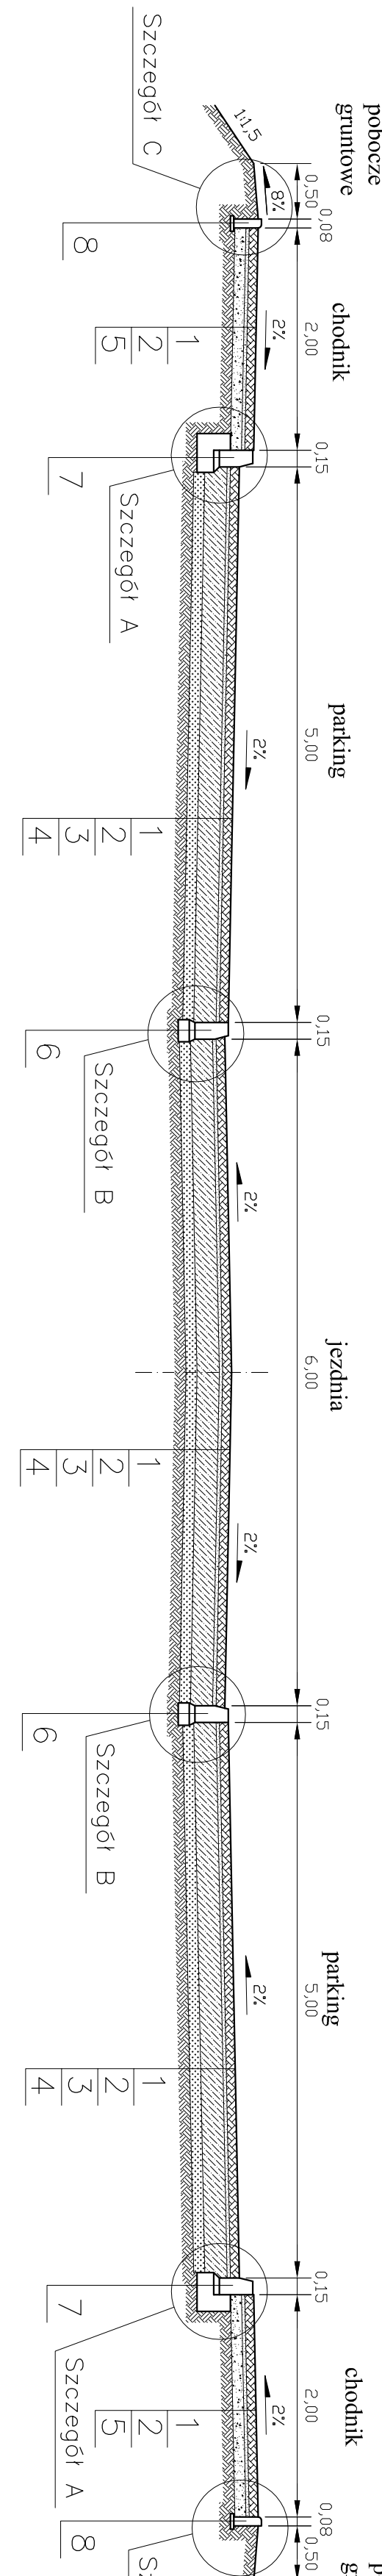


Szczegół E
skala 1:10 (cm)

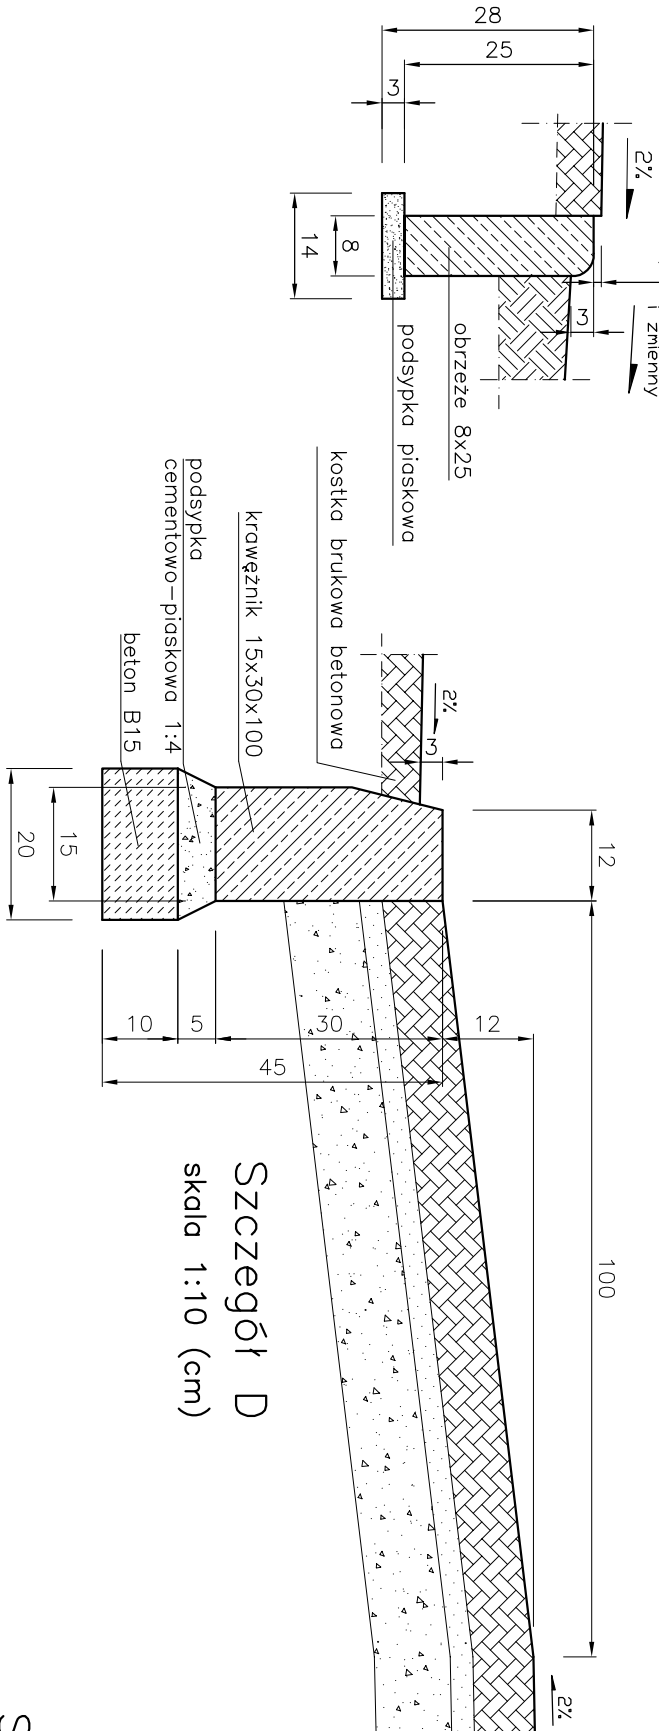


Szczegół D
skala 1:10 (cm)

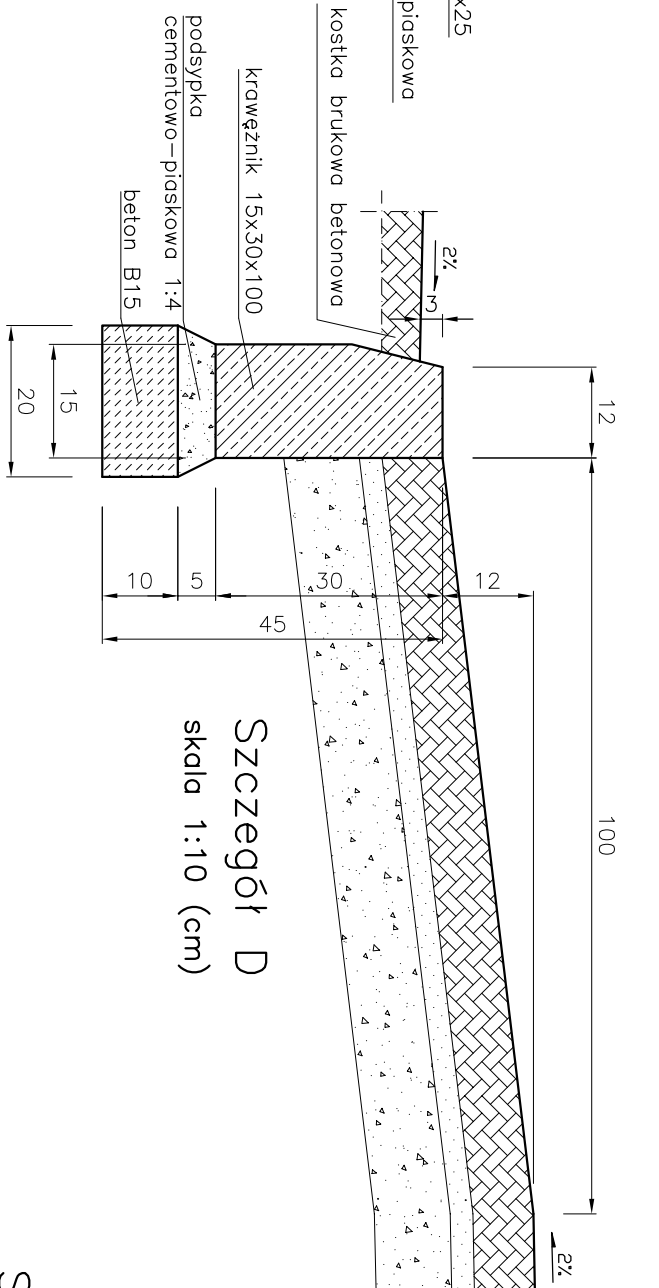


Szczegół G
skala 1:10 (cm)

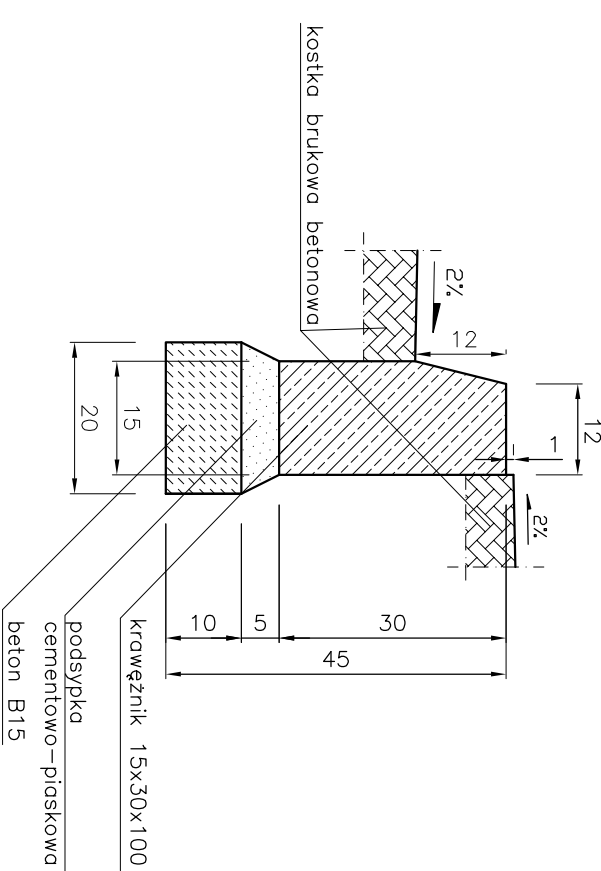


Szczegół F
skala 1:10 (cm)

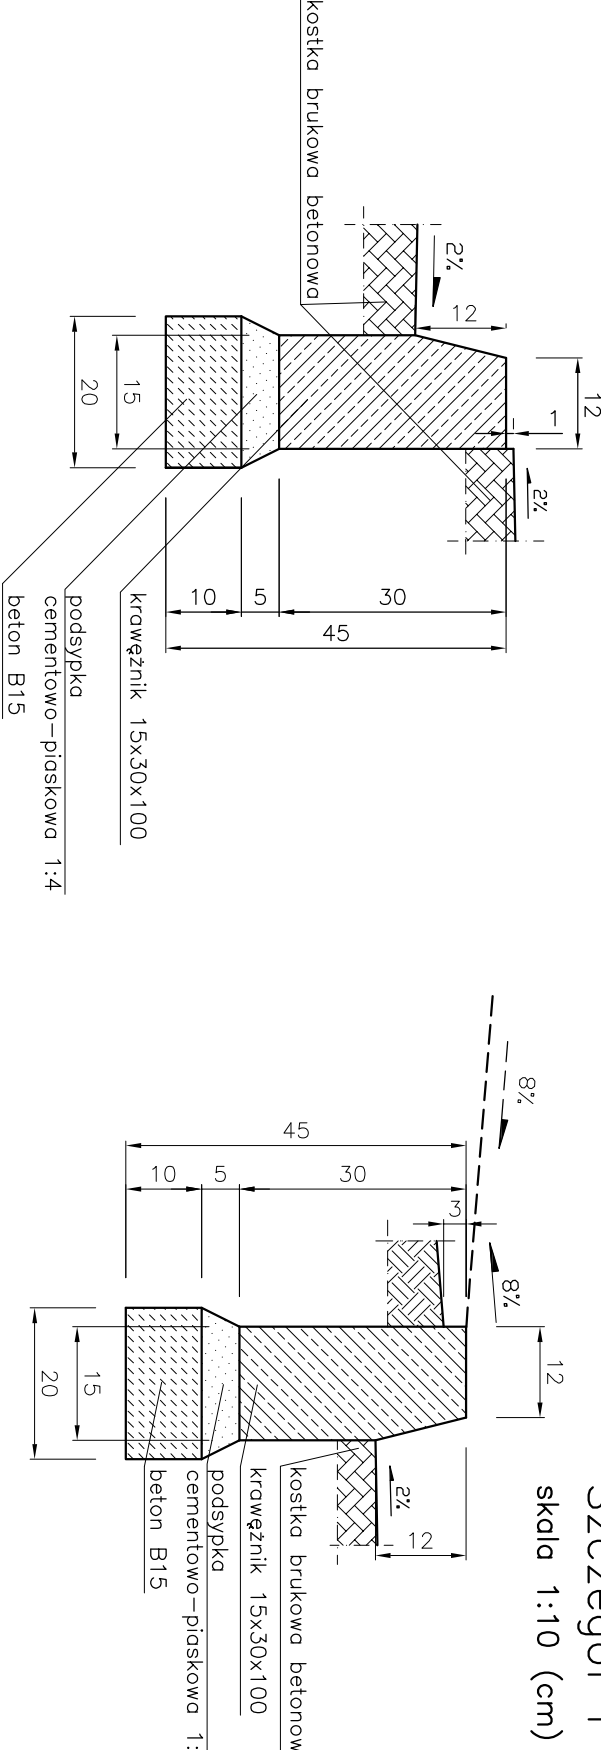


jezdnia z oddzielnym zieleniem jednostronnym lewym chodnikiem

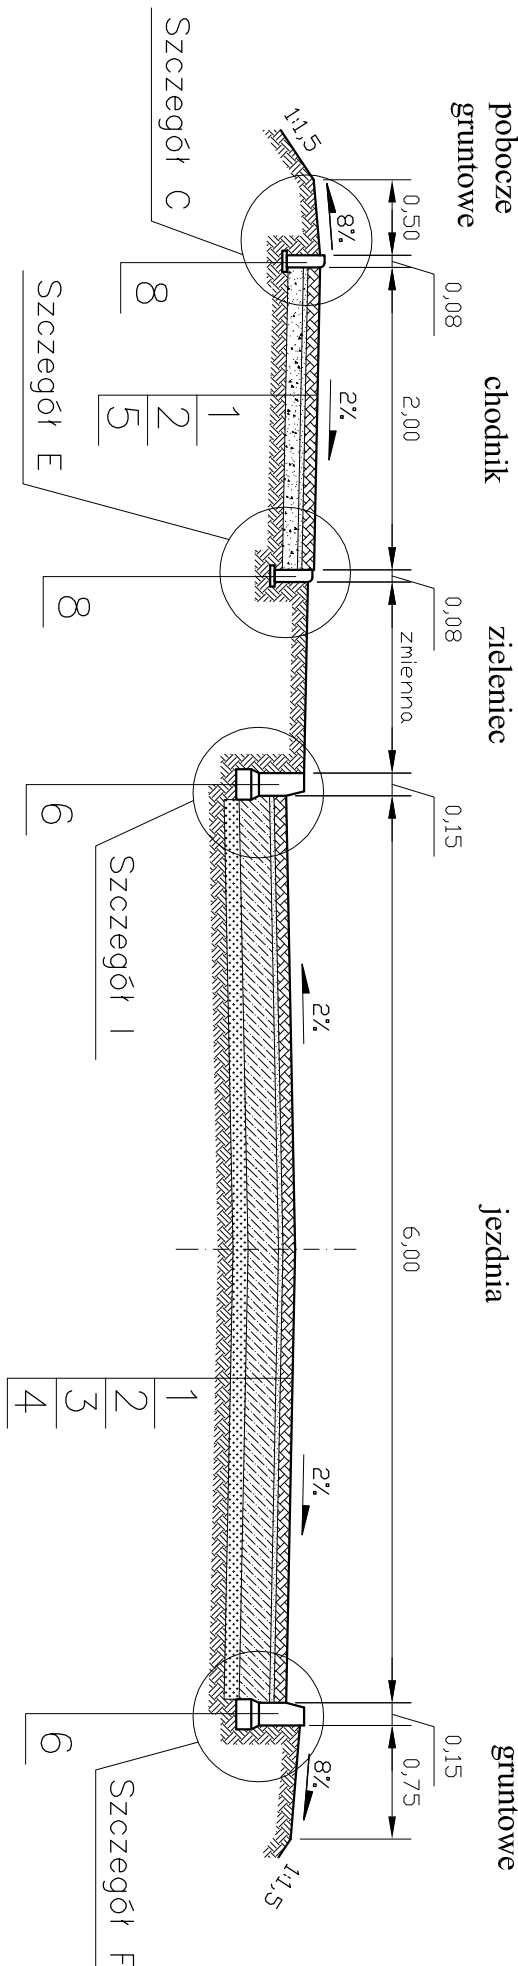


jezdnia z jednostronnym lewym chodnikiem

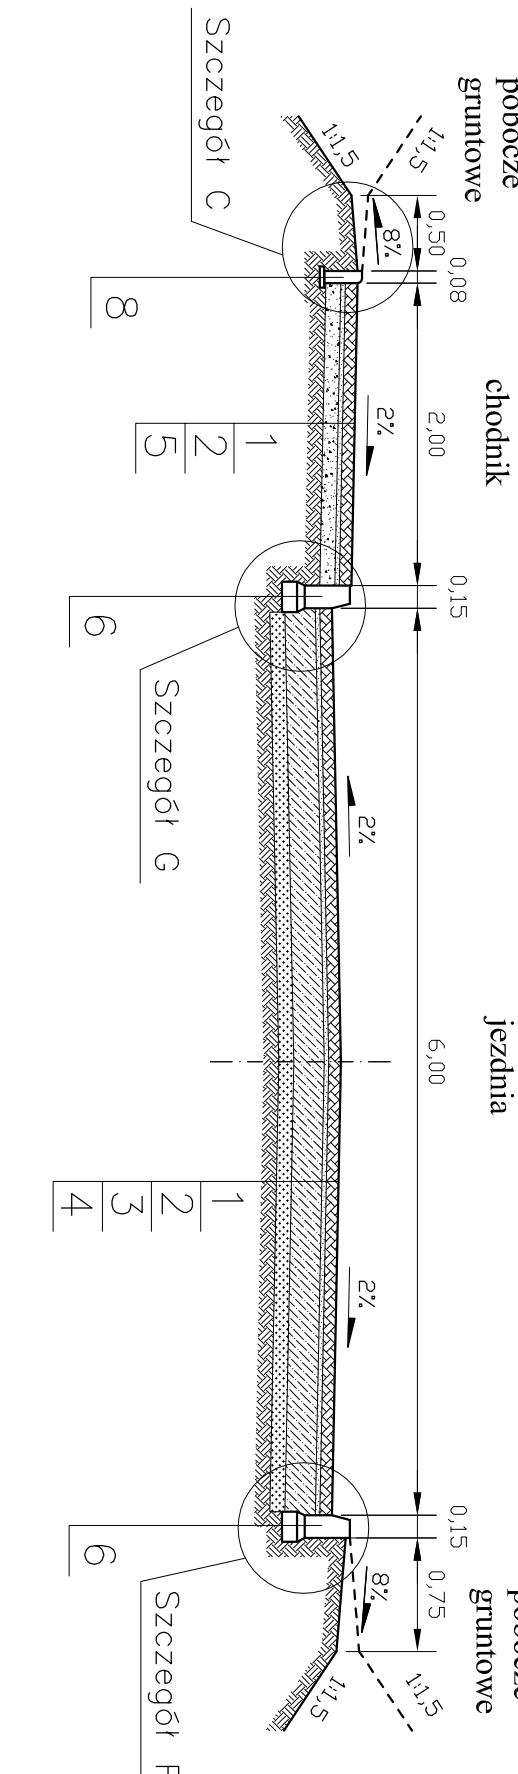

jezdnia z przejściem dla pieszych z obustronnym chodnikiem

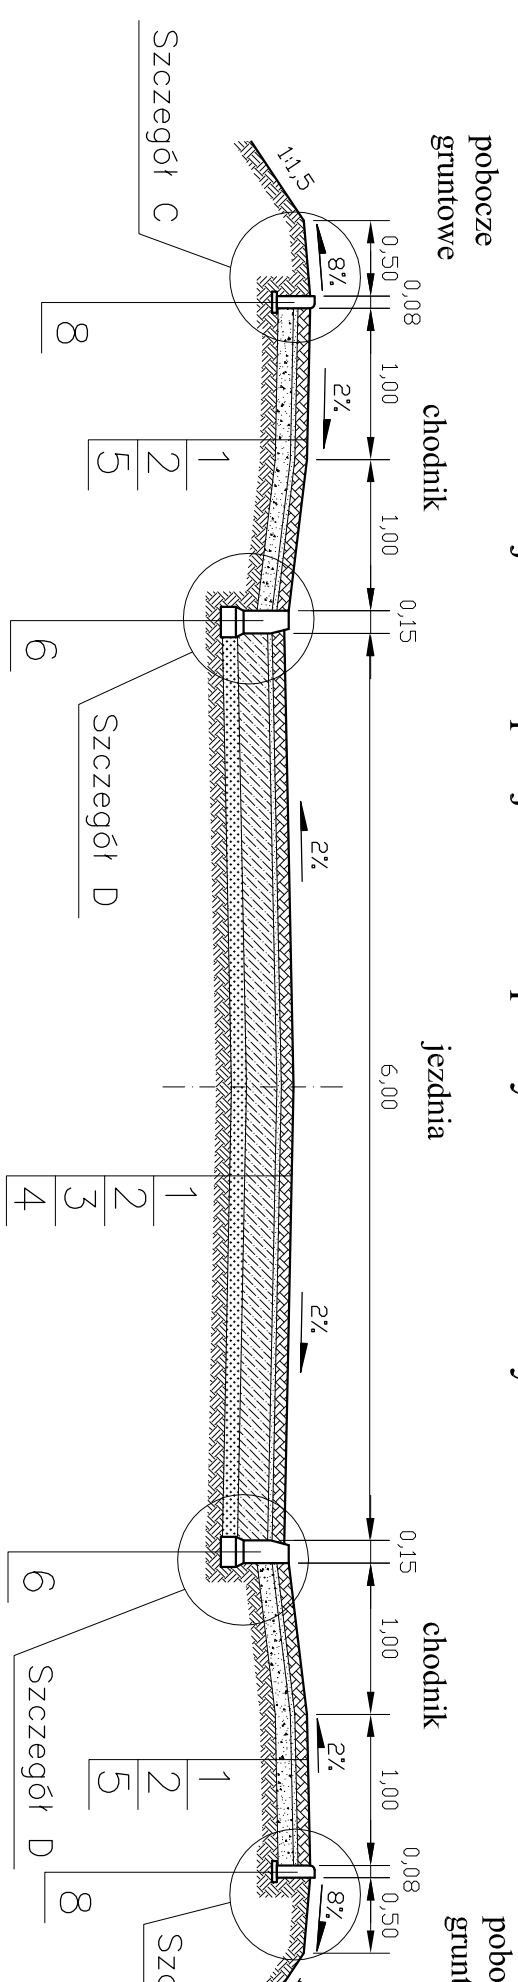

jezdnia z jednostronnym lewym parkingiem i chodnikiem

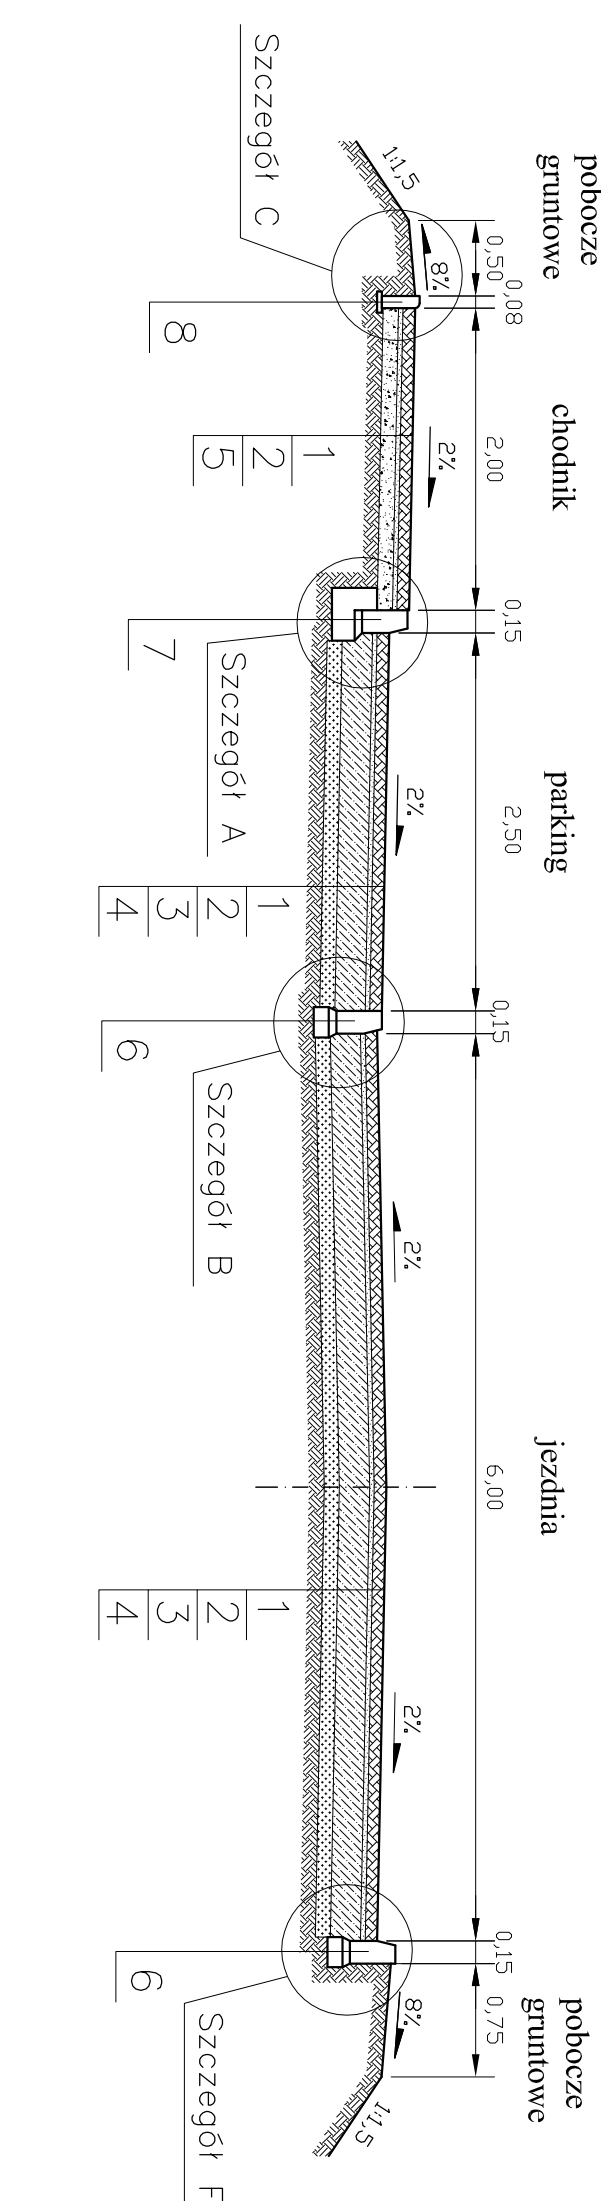

1. 8cm – warstwa ścienna z kostki brukowej betonowej
2. 3cm – podsyпка cementowa – płaskowa 1:4
3. 20cm – podbudowa z chudego betonu o $R_m=7,5\text{MPa}$
4. 10cm – warstwa gruntu stabilizowanego cementem o $R_m=1,5\text{MPa}$
5. 10cm – warstwa odsączająca z piasku
6. – krawężnik betonowy 15x30x100 na ławie betonowej zwykłej z betonu B15
7. – krawężnik betonowy 15x30x100 na ławie betonowej z oporem z betonu B15
8. – obrzeże betonowe 8x25 na podsypce płaskowej

Oznaczenia:

D1M		PRACOWNIA PROJEKTOWA DROGI I MOSTÓW	
mgr inż. Ryszard Kowalski		mgr inż. Ryszard Kowalski	
71-468 SZCZECIN ul. Sienkiewicza 6a		71-468 SZCZECIN ul. Sienkiewicza 6a	
Tel./fax (091) 45 00 745		Tel./fax (091) 45 00 745	
Temat:		Budowa drogi wewnętrznej szatniałowej przebiegającej ulicą nr 15.	
Rozbudowa I etapu budowy (zgodnie z projektem) na terenie działek 100/22, 101/14, 101/15, 103 w obrębie 6 m. kwadrant		Rozbudowa I etapu budowy (zgodnie z projektem) na terenie działek 100/22, 101/14, 101/15, 103 w obrębie 6 m. kwadrant	
Przebieg drogi		PRZEBIEG DROGI	
Przebieg drogi		PRZEBIEG DROGI	
Projektował:		mgr inż. Ryszard Kowalski	
Sprawdził:		mgr inż. Ryszard Kowalski	
Kierownik pracowni:		mgr inż. Ryszard Kowalski	
Data wykonania:		sierpień 2009 r.	