

Skala 1:50:500


LEGENDA:

— Teren
— Niweleta

Skrzyżowania z drogami
o utwardzonej nawierzchni:

 po lewej stronie

☐ Wpusty

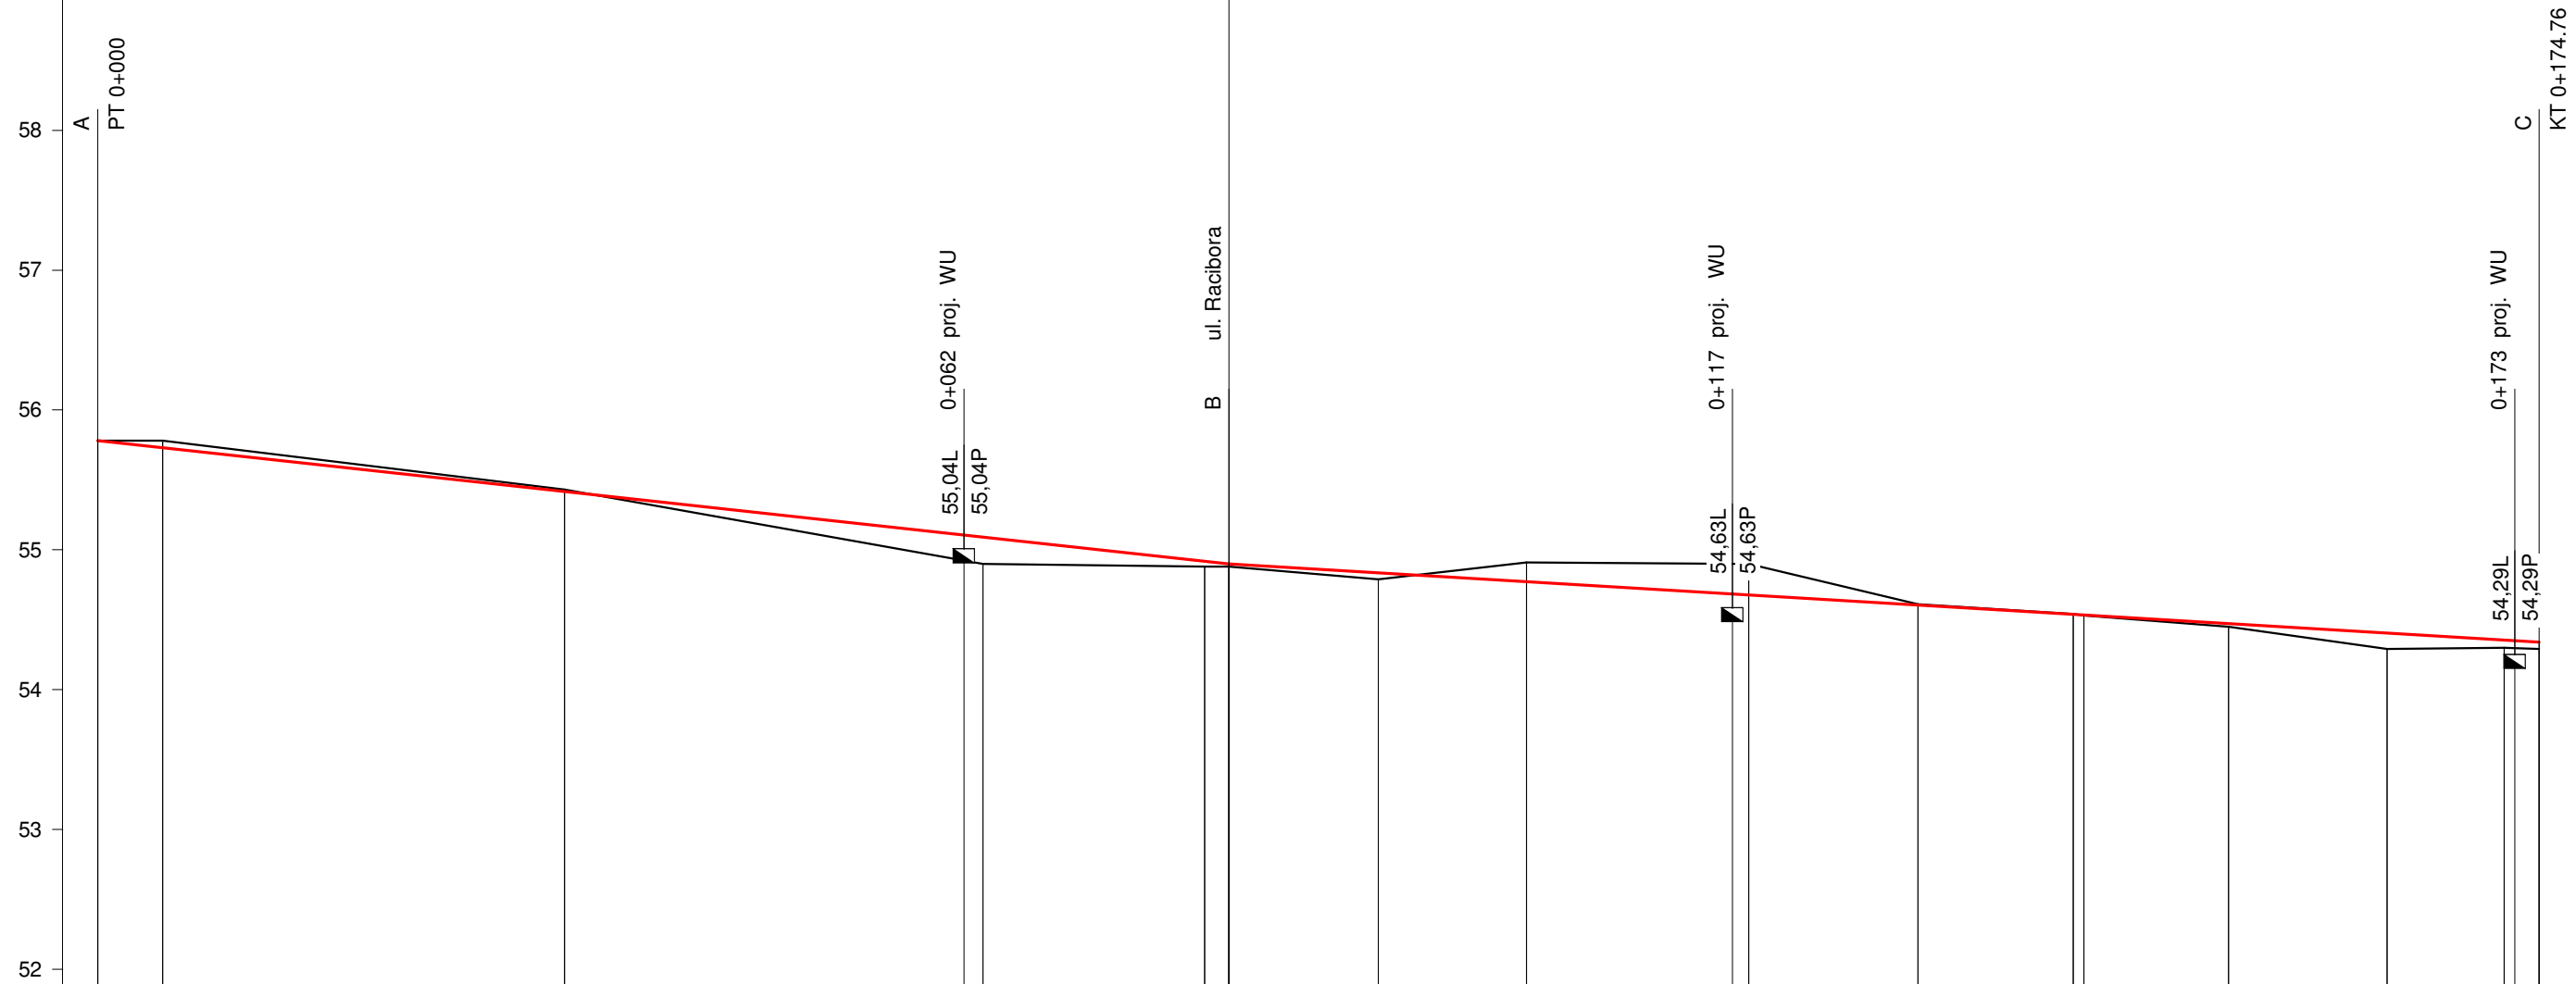

P.p. = 51,0 m n.p.m.

RODZAJ NAWIERZCHNI	PROJEKTOWANA NAWIERZCHNIA Z KOSTKI BRUKOWEJ BETONOWEJ																																			
RÓŻNICE RZĘDNYCH (Zn-Zt)	+0.00	-0.05			-0.01			+0.19			+0.04	+0.02		+0.04	+0.05			-0.14	-0.15		-0.22	-0.21		+0.00			+0.00	+0.00		+0.02		+0.12		+0.05	+0.05	
RZĘDNE NIWELETY NAWIERZCHNI	55.78	55.73			55.42			55.09			54.92	54.90		54.85	54.84			54.77	54.76		54.68	54.67		54.61			54.54	54.53		54.47		54.41		54.35	54.34	
POCHYLENIA PODŁUŻNE I ŁUKI PIONOWE	<div><div><div>-1.09%</div><div>80,98</div></div><div><div>-0.60%</div><div>93,78</div></div></div>																																			
RZĘDNE TERENU (ISTNIEJĄCEJ NAWIERZCHNI)	55.78	55.78			55.43			54.90			54.88	54.88		54.81	54.79			54.91	54.91		54.90	54.89		54.61			54.54	54.53		54.45		54.29		54.30	54.29	
PROSTE I ŁUKI POZIOME	<div><div><div>P=80,98</div><div>P=8,49</div><div>L=29,25</div><div>P=56,03</div></div><div><div><div><div></div><div>$\gamma=11,64$</div><div>$Z=0,67$</div><div>$r=160,00$</div></div></div></div></div>																																			
ODLEGŁOŚCI	0.00	4.66			33.42			63.36			79.23	80.98	80.98		89.47	91.67			227	4.10		18.17	18.72		30.29			41.40	42.16		52.52		63.87		72.25	74.76
PIKIETAŻ	🕒 0+000														🕒 0+100																					