0+000,00

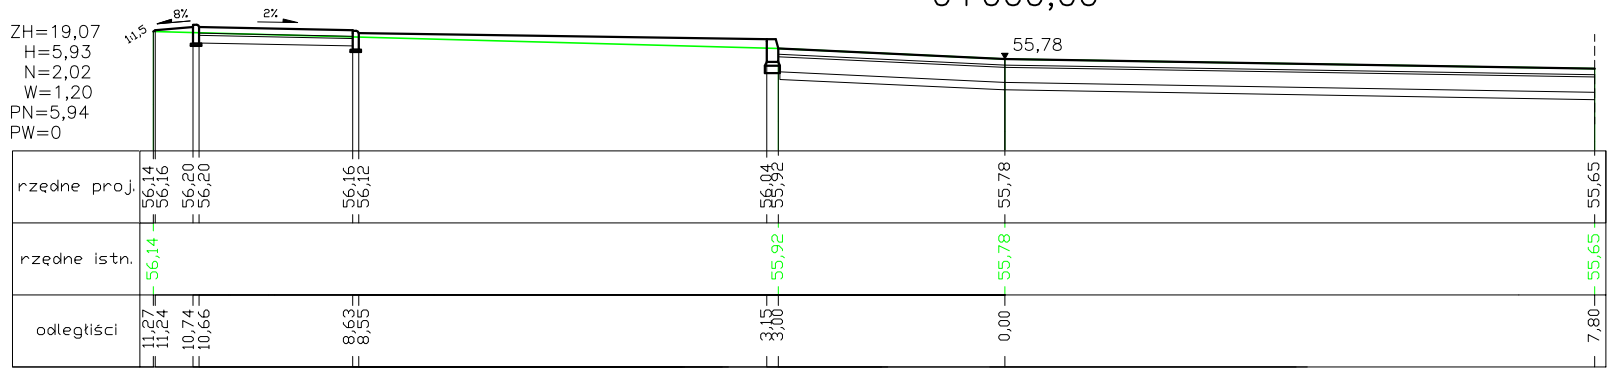

0+004,66

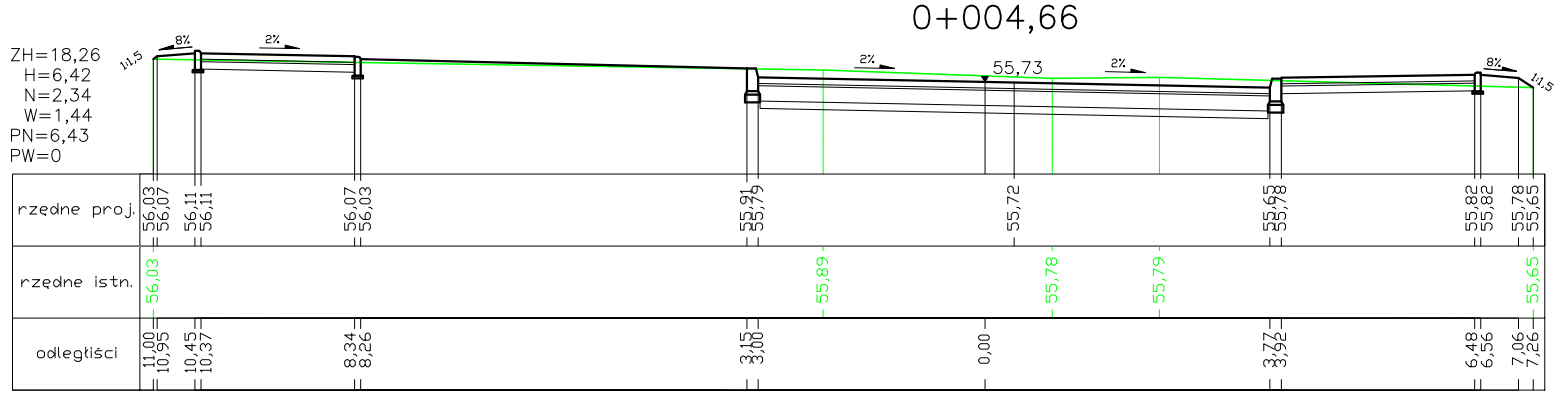

0+033,42

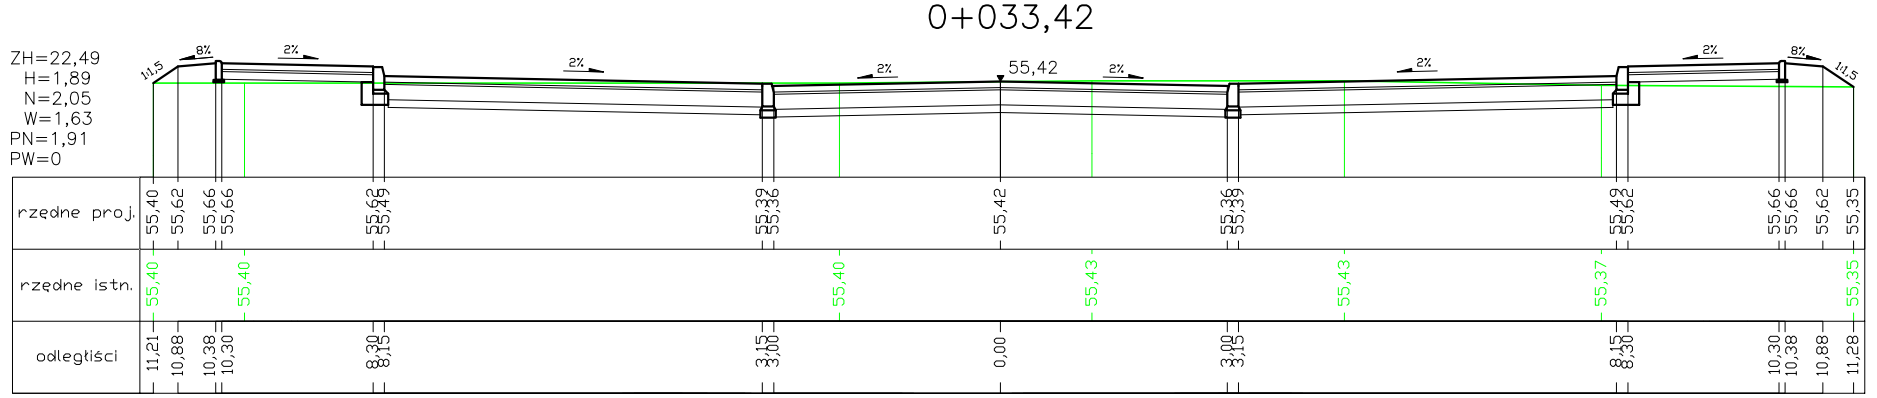

0+063,36

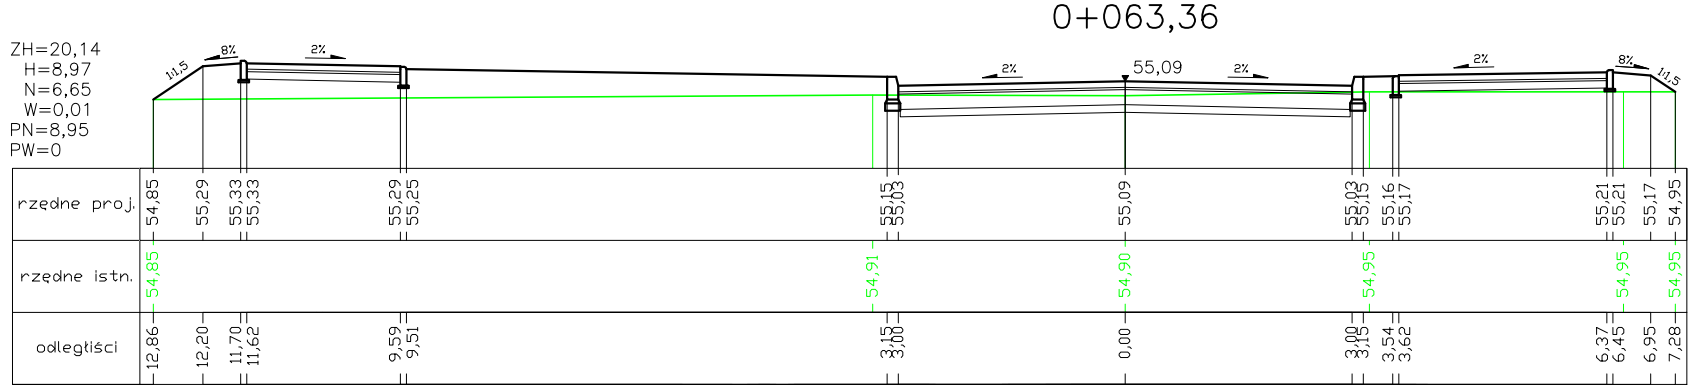

0+079,23

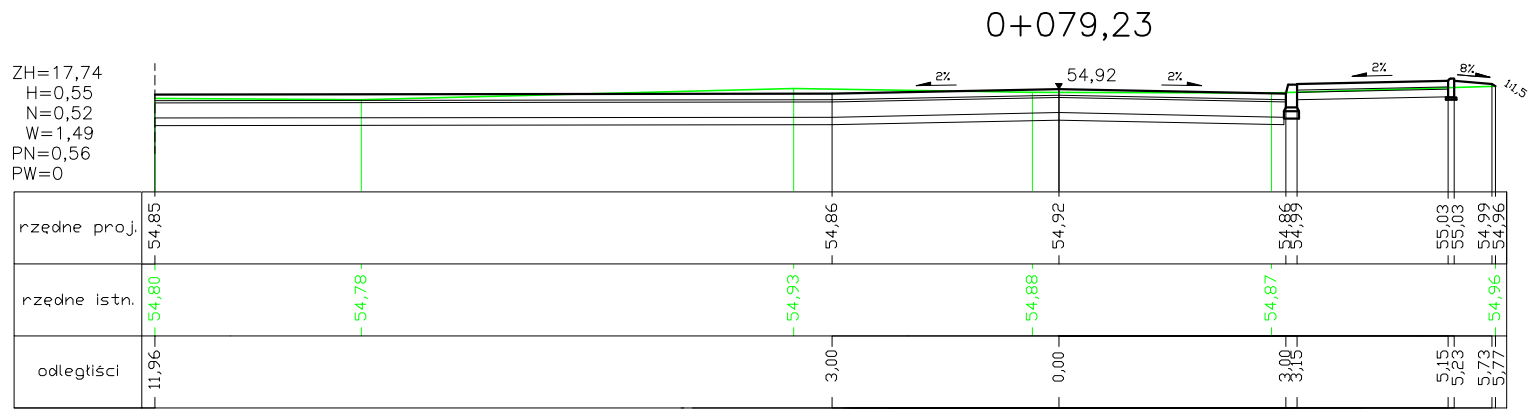

0+102,27

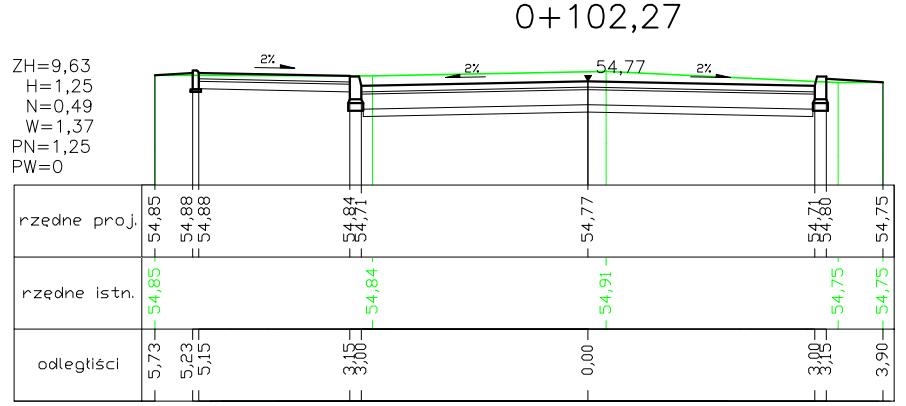

0+118,17

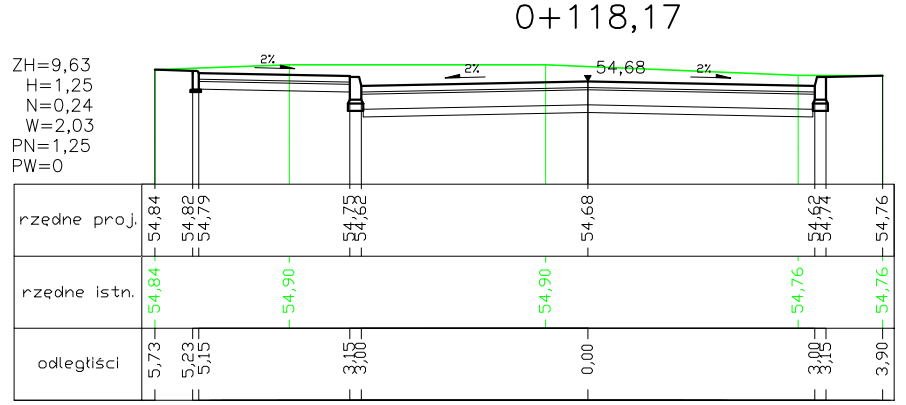

0+063,36

0+142,16

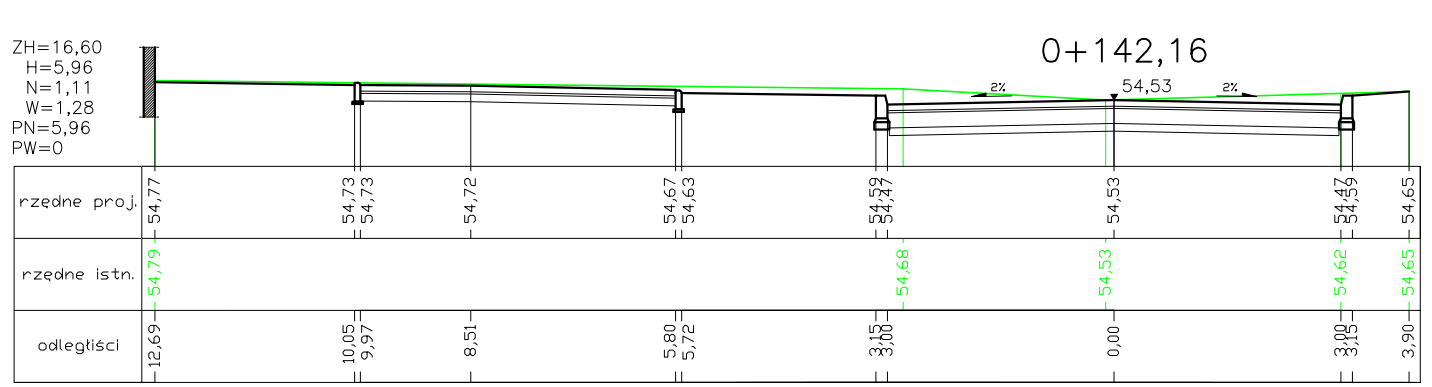

0+172,25

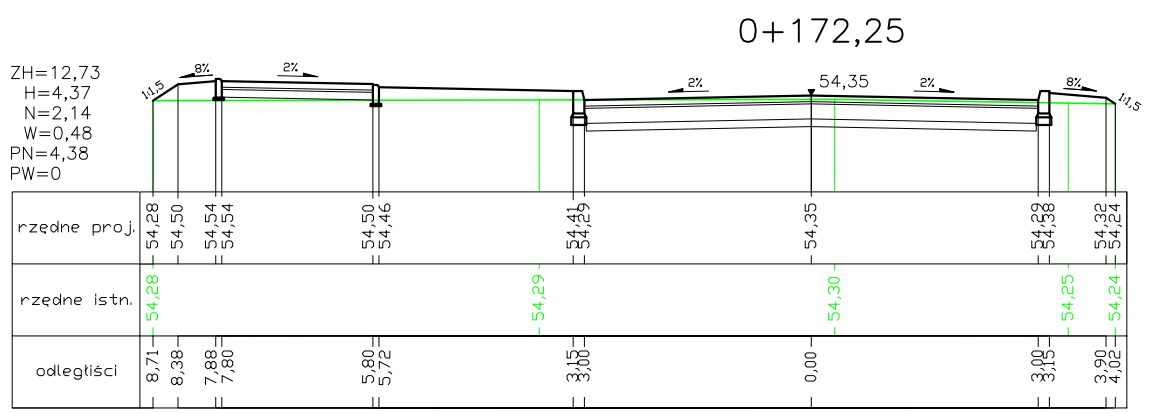

0+174,76

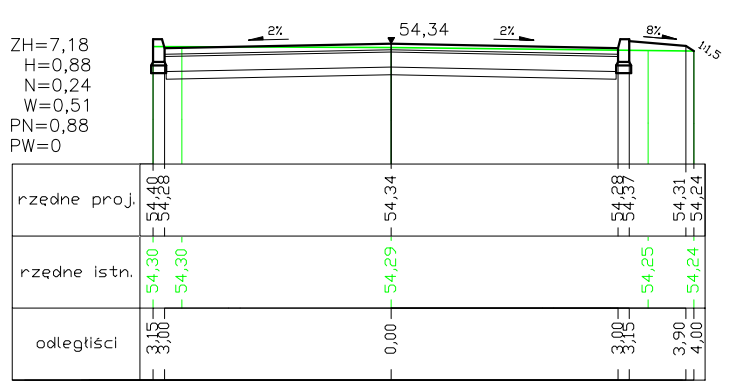

DIM
Ryszard Kowalski

PRACOWNIA PROJEKTOWA DRÓG I MOSTÓW
mgr inż. Ryszard Kowalski
71-468 SZCZECIN ul.Sosnowa 6a
tel./fax (091) 45 00 745

Temat: Budowa dróg wewnętrznych stanowiących przedłużenie ulic Ks. Racibora I i Jana Pawła II chodnikami i parkingami na terenie działek o numerach: 100/13, 100/15, 100/16, 100/17, 100/18, 100/19, 100/20, 100/22, 101/4, 101/5, 103 w obrębie 6 m. Nowogard

Przedmiot rys. **PRZEKROJE POPRZECZNE odcinek A - B - C**

Projektował :	Andrzej Wróblewski nr upr. 154/Sz/83		Skala 1:100
Sprawdził Kierownik pracowni:	mgr inż. Ryszard Kowalski nr upr. 43/Sz/78		Rysunek Nr 4A
Data wykonania:	sierpień 2009 r.		