



Lp.	Nazwa pomieszczenia	Powierzchnia [m ²]
01	Sala komputerowa	60,15
02	Sala lekcyjna	60,11
03	Szatknia I	59,87
04	Szatknia II	32,87
05	Magazynek	15,92
06	Komunikacja	7,02
07	Magazynek	8,07
08	Magazynek	15,46
09	Magazynek	15,83
010	Sklepik	15,44
011	Szatknia III	32,70
012	Szatknia IV	60,06
013	Biblioteka	61,03
014	Sala lekcyjna	59,59
015	Hall	102,07
016	Komunikacja	143,40
	RAZEM	749,59

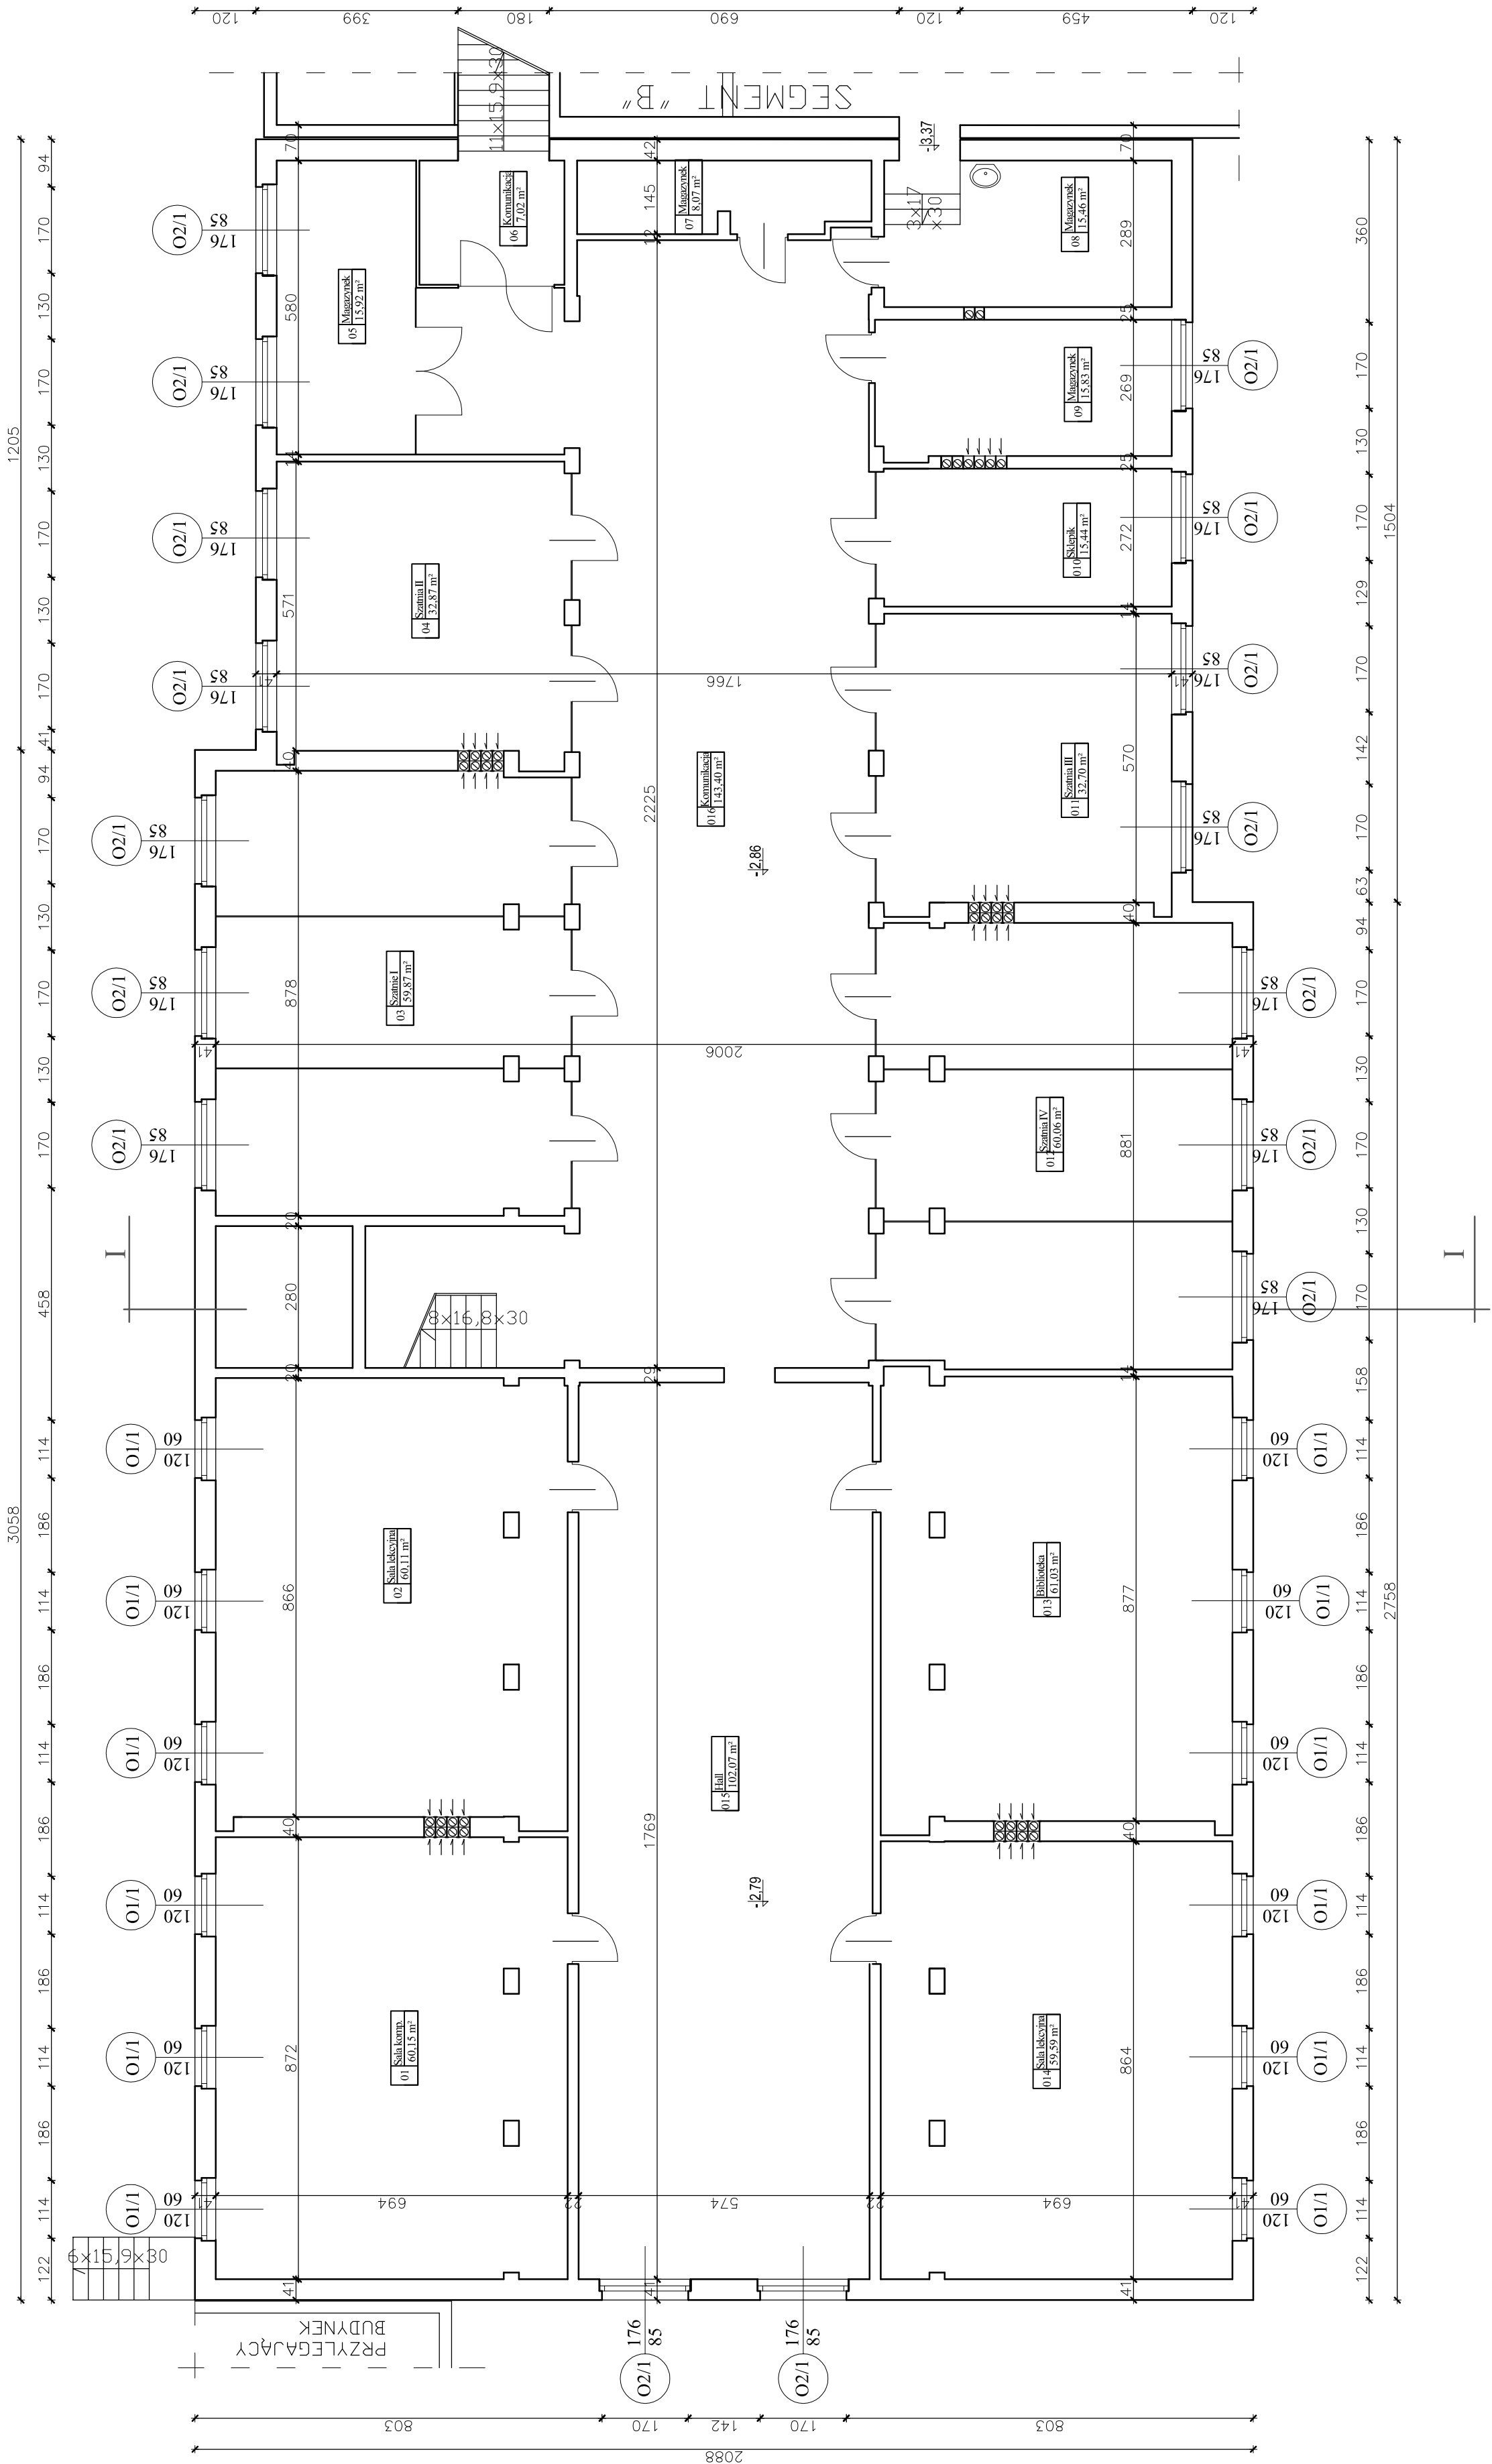

Pracownia Architektoniczna Inst. Szt. Słupsk al. Białostocka 22-27, 40-010 Olsztyn, tel. 011 834 61 01, 834 61 02		Numer rysunku A2	Nazwa ARCHITEKTURA	Skala 1:100
			Temat Zespół Szkół Ogólnokształcących Szkoła Podstawowa Nr 3 ul. Piłsudskiego 1 72-200 Nowogard	Data realizacji 72-200 Nowogard
Projekt 27.04.02			INWENTARYZACJA	
Przygotował: mgr inż. Andrzej Zajączkowski	Opracował: mgr inż. Monika Łukomska	Wykonał: mgr inż. Monika Łukomska	Tytuł Systemu Inwentaryzacja	Data opracowania: październik 2009 r.
Spis treści	Podpis:	Imię i nazwisko:	Rzeczownik-segment "C"	Inw