


SEGMENT "D"  
Skala 1:100

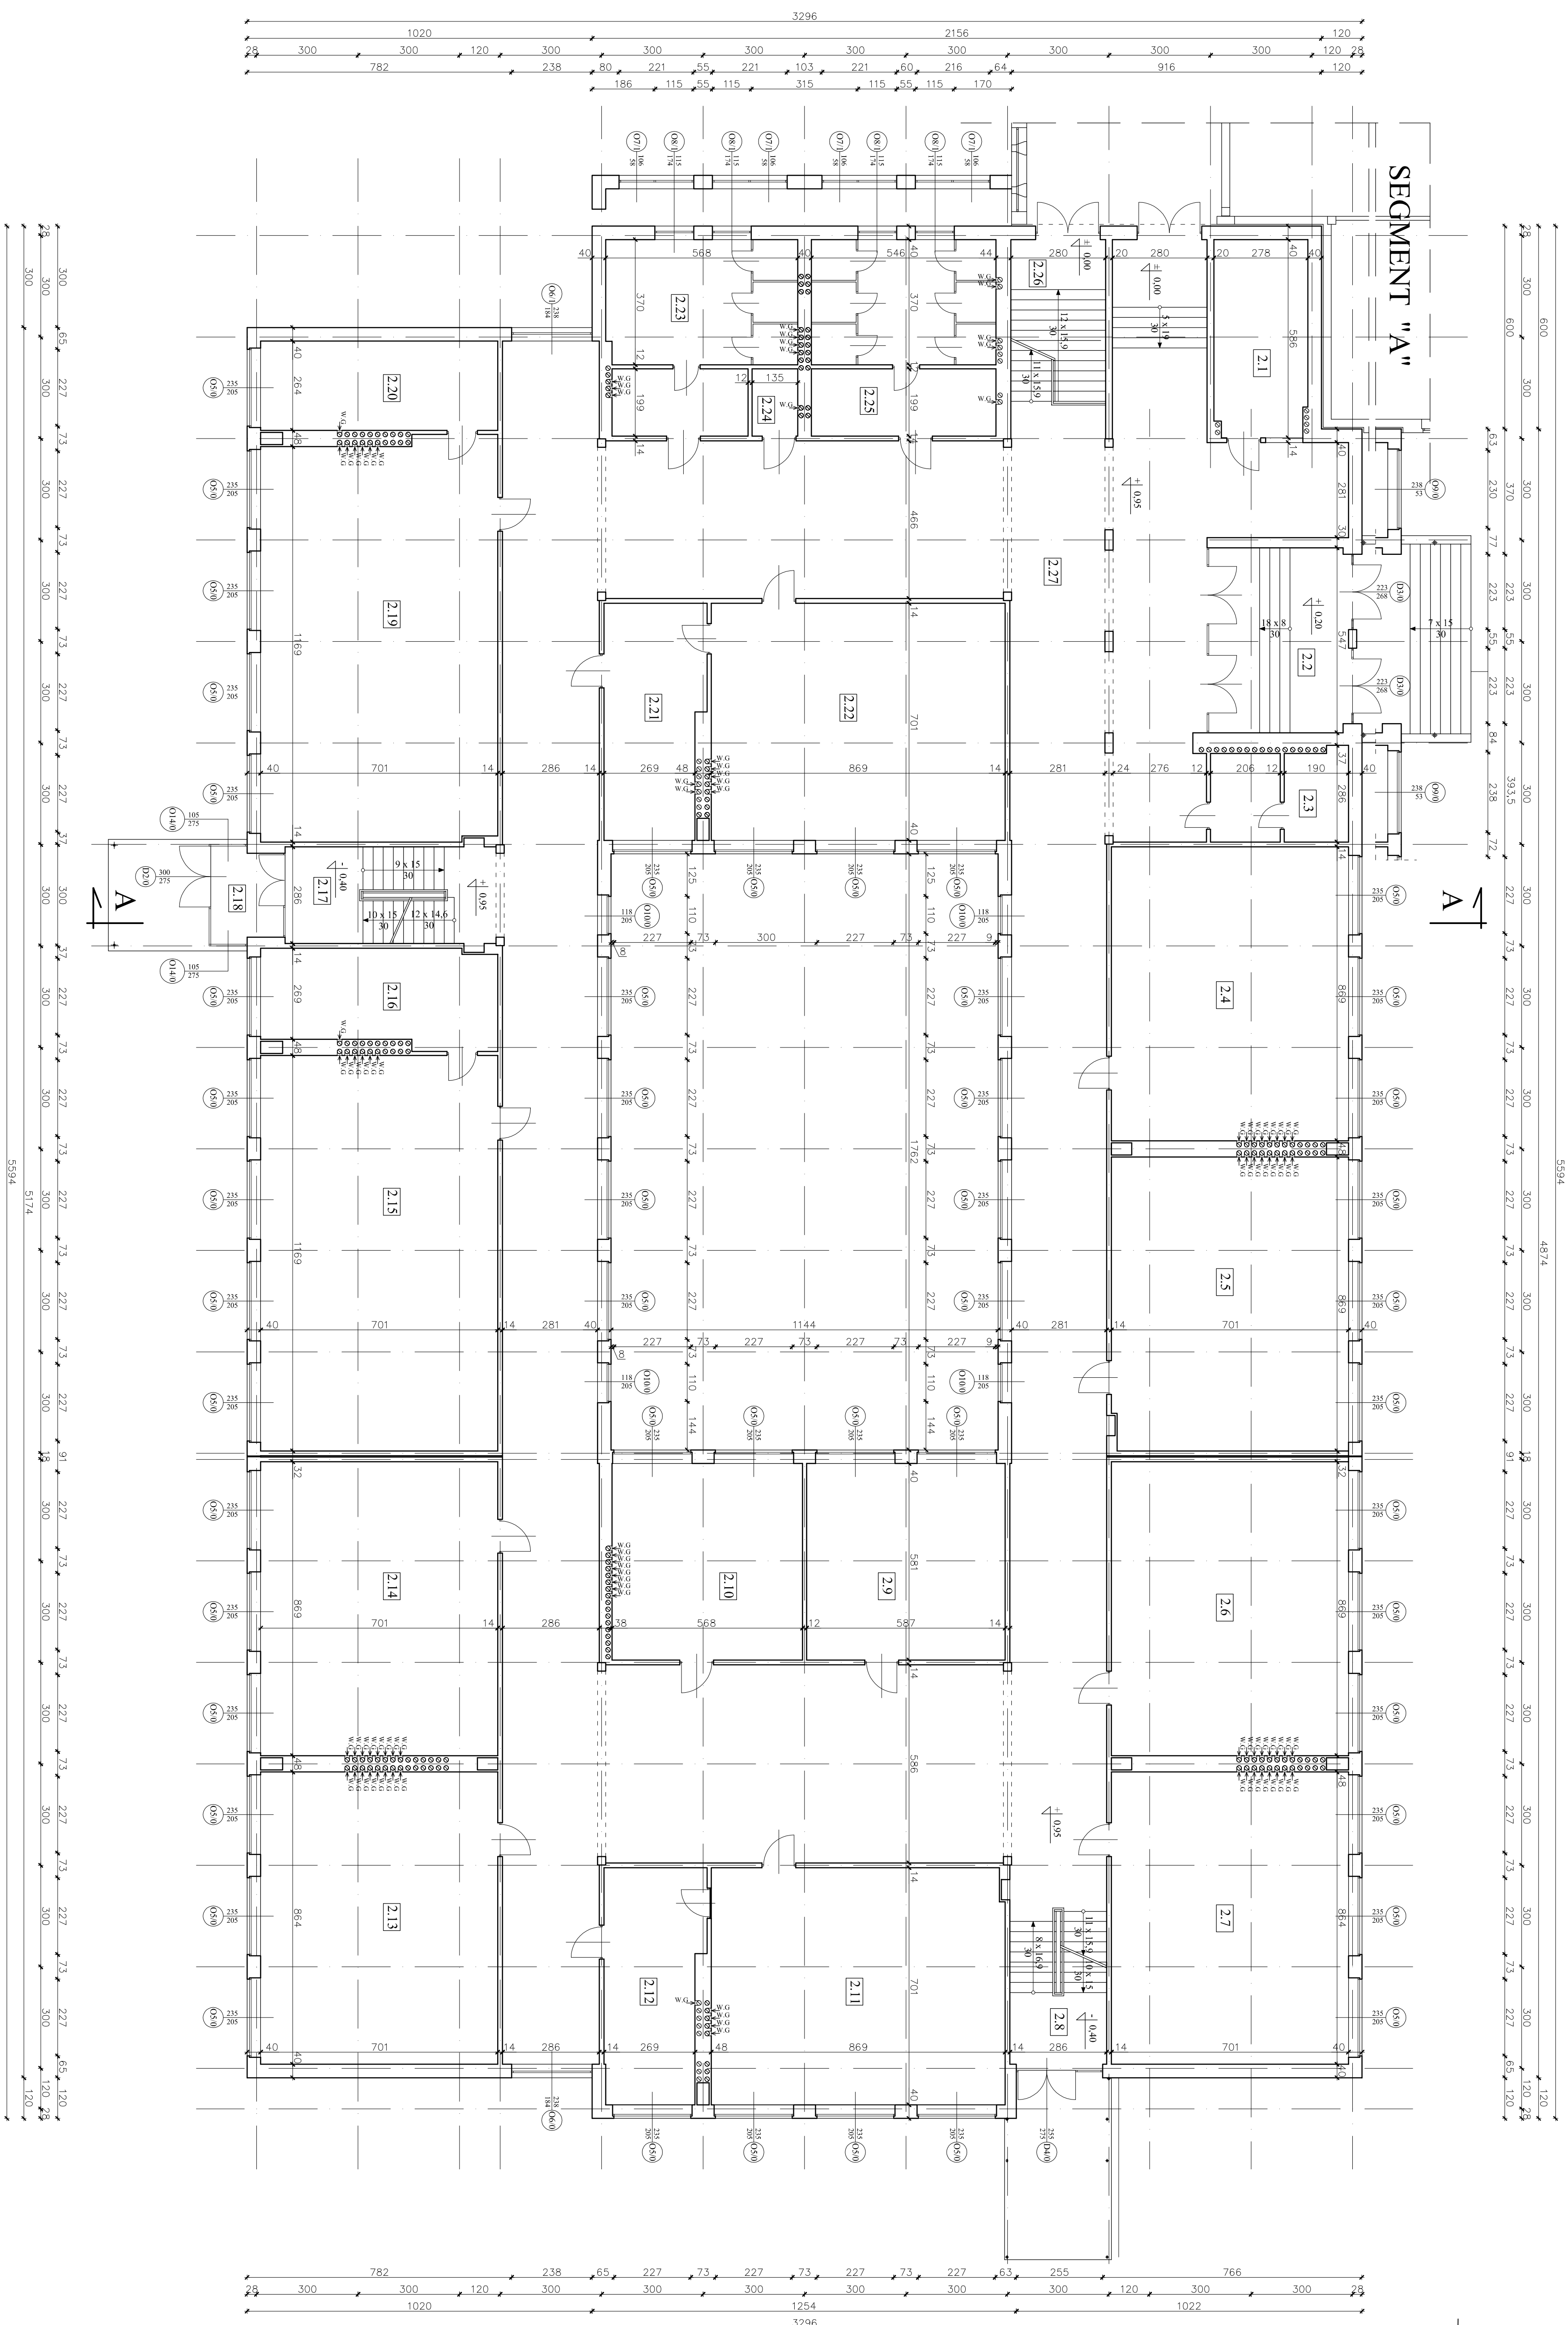

ZESTAWIENIE POWIERZCHNI		
2.1	Pięc	16,05
2.2	Wiatrochł	21,72
2.3	Stępek szachny	10,63
2.4	Szta zajęć	60,92
2.5	Szta zajęć	60,73
2.6	Szta zajęć	60,92
2.7	Szta zajęć	60,57
2.8	K1. szachowna	12,93
2.9	Szta zajęć	34,10
2.10	Szta zajęć	32,71
2.11	Szta zajęć	60,75
2.12	Zaplecze sali	19,71
2.13	Szta zajęć	60,57
2.14	Szta zajęć	60,92
2.15	Szta zajęć	81,95
2.16	Zaplecze sali	19,58
2.17	K1. szachowna	14,50
2.18	Wiatrochł	5,79
2.19	Szta zajęć	82,67
2.20	Zaplecze sali	18,51
2.21	Zaplecze sali	20,01
2.22	Szta zajęć	60,92
2.23	Pęgi szachny	28,08
2.24	Pęgi. margerynowe	2,69
2.25	Szta szachny	31,16
2.26	K1. szachowna	13,58
2.27	Kominekcia	463,20
SUMA		416,37

[illegible]